


Prinzipschema Monitoring

Anwendung: Wohnen & Gewerbe | Stark & Schwachstrom

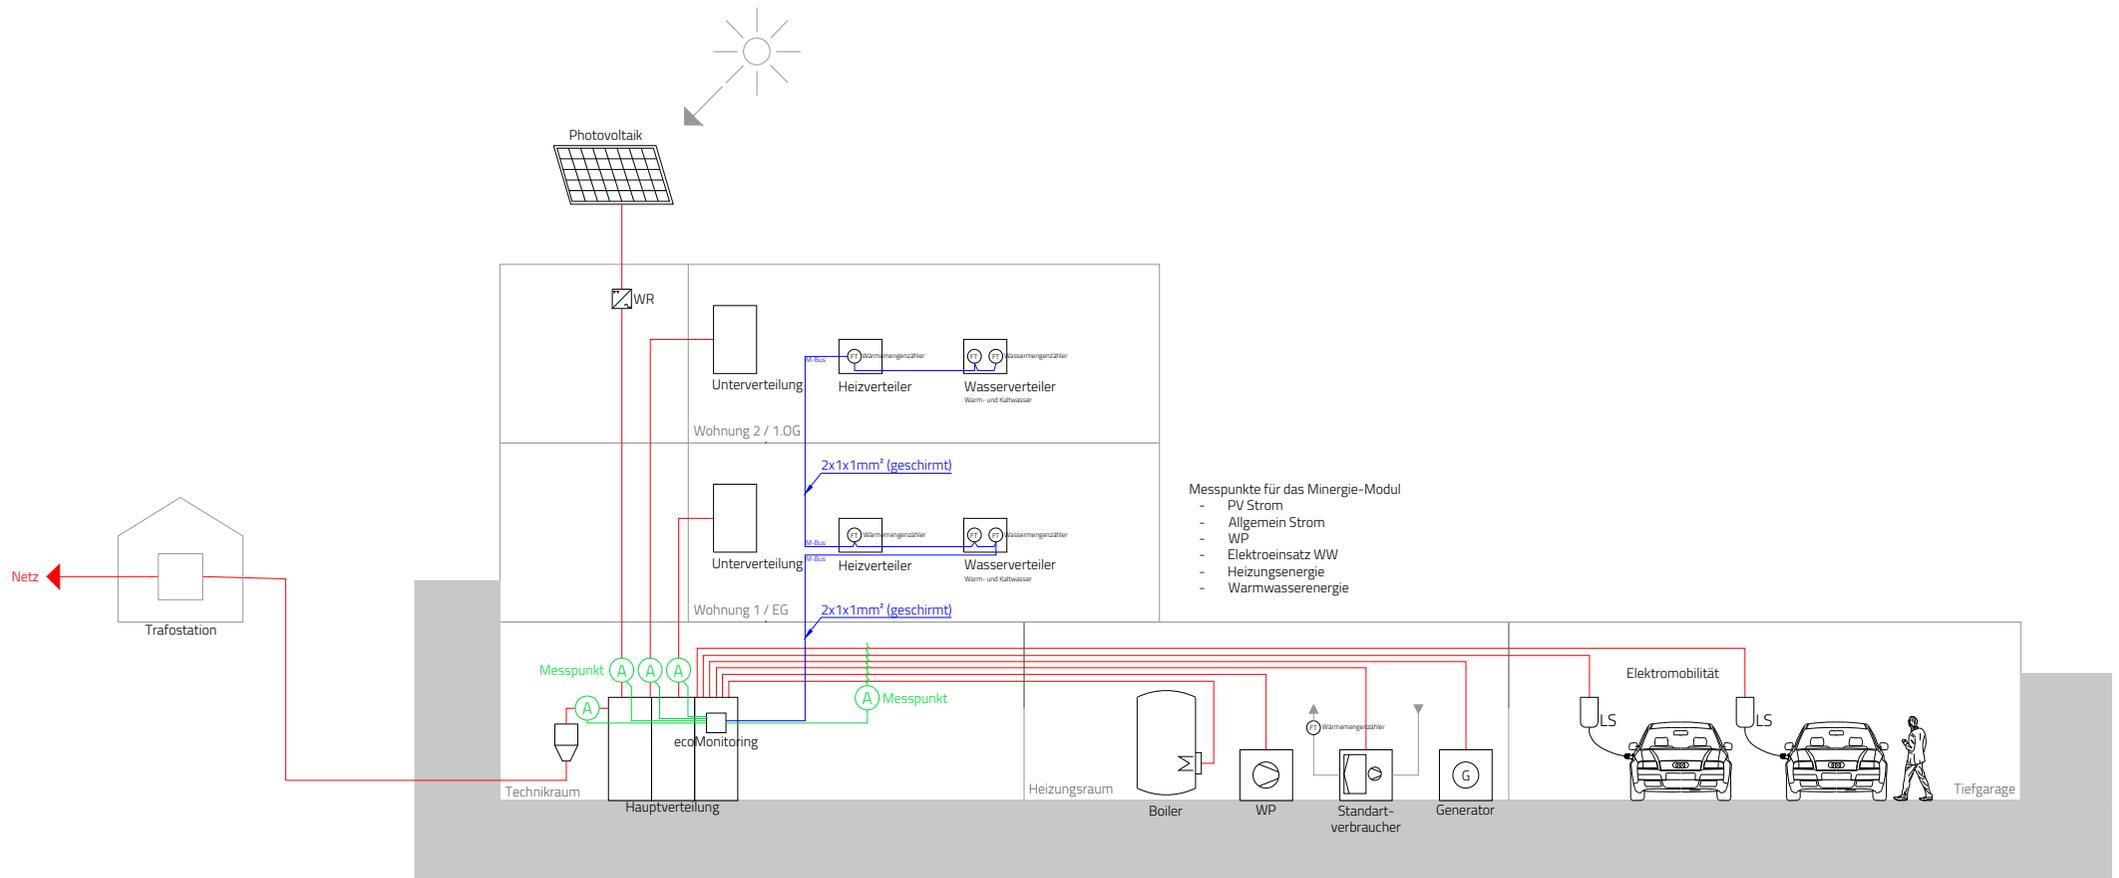

Legende

- Hauptstrom 230/3x400VAC
- Mess- und Steuerleitungen
- Kommunikationleitungen

Hinweis:

- Die Leitungstypen, Leitungsquerschnitte und Absicherungen sind gemäss den örtlichen Vorschriften, Normen und Gesetze zu dimensionieren.
- Vor Anschluss und Inbetriebnahme sind die Montage und Gebrauchsanweisungen der einzubindenden Anlagen zu beachten.

max. Leitungslängen:

- Zuleitung Strommesswandler <15m.
- PLC Kommunikation <300m
- Netzwerkkommunikation <100m